


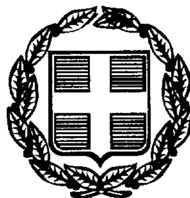

ΕΦΗΜΕΡΙΣ ΤΗΣ ΚΥΒΕΡΝΗΣΕΩΣ

ΤΗΣ ΕΛΛΗΝΙΚΗΣ ΔΗΜΟΚΡΑΤΙΑΣ

ΤΕΥΧΟΣ ΤΕΤΑΡΤΟ — Αρ. Φύλλου 781

1 Νοεμβρίου 1999

ΠΕΡΙΕΧΟΜΕΝΑ

ΔΙΑΤΑΓΜΑΤΑ

ΑΠΟΦΑΣΕΙΣ

ΠΡΟΕΔΡΙΚΑ ΔΙΑΤΑΓΜΑΤΑ

(1)

Τροποποίηση του εγκεκριμένου ρυμοτομικού σχεδίου του δήμου Αιγάλεω (Ν. Αττικής) και καθορισμός οριογραμμών ρέματος.

Ο ΠΡΟΕΔΡΟΣ ΤΗΣ ΕΛΛΗΝΙΚΗΣ ΔΗΜΟΚΡΑΤΙΑΣ

1. Τις διατάξεις των άρθρων 3 και 70 του Ν.Δ/τος της 17.7.1923 «περί σχεδίων πόλεων κ.λπ» (Α΄ 228), όπως μεταγενέστερα τροποποιήθηκαν και συμπληρώθηκαν.

2. Τις διατάξεις του άρθρου 99 (παρ. 3) του Ν. 1892/1990 «Για τον εκσυγχρονισμό και την ανάπτυξη και άλλες διατάξεις» (Α' 101) όπως αντικαταστάθηκε με την παρ. 2 του άρθρου 7 του Ν. 2052/1992 «Μέτρα για την αντιμετώπιση του νέφους και πολεοδομικές ρυθμίσεις» (Α΄ 94).

3. Τις διατάξεις του άρθρου 6 του Ν. 880/1979 «Περί καθορισμού ανωτάτου ορίου συντελεστού δομήσεως» (Α΄ 58), όπως συμπληρώθηκε με την παρ. 1γ του άρθρου 6 του Ν. 2052/1992.

4. Τις διατάξεις του άρθρου 29Α του Ν. 1558/1985 «Κυβέρνηση και Κυβερνητικά 'Οργανα» (Α΄ 137), που προστέθηκε με το άρθρο 27 του Ν. 2081/1992 (Α΄ 154) και αντικαταστάθηκε με την παρ. 2α του άρθρου 1 του Ν. 2469/1997 (Α΄ 38).

5. Την 27374/17.12.1997 απόφαση της Διεύθυνσης Τεχνικών Υπηρεσιών Νομαρχίας Αθηνών, όπως συμπληρώθηκε με την 21192/25.6.1998 όμοια απόφαση.

6. Τις 10/1995, 193/1995, 440/1998 και 100/1999 γνωμοδοτήσεις του δημοτικού συμβουλίου Αιγάλεω (Ν. Αττικής).

7. Την 806/1996 γνωμοδότηση του Κεντρικού Συμβουλίου Χωροταξίας, Οικισμού και Περιβάλλοντος.

8. Το γεγονός ότι από τις κανονιστικές διατάξεις του διατάγματος αυτού δεν προκαλείται δαπάνη σε βάρος του κρατικού προϋπολογισμού και του οικείου Ο.Τ.Α.

9. Τις 330/1997, 545/1998 και 239/1999 γνωμοδοτήσεις του Συμβουλίου της Επικρατείας με πρόταση του Υπουργού Περιβάλλοντος, Χωροταξίας και Δημοσίων Έργων, αποφασίζουμε:

Άρθρο 1

Καθορίζονται οι οριογραμμές του ρέματος που βρίσκεται εντός του εγκεκριμένου ρυμοτομικού σχεδίου του Δήμου Αιγάλεω (Ν. Αττικής) και ειδικότερα στο τμήμα μεταξύ των οδών Βασ. Αλεξάνδρου και Γρηγοροπούλου όπως φαίνεται με μπλε γραμμή στο σχετικό πρωτότυπο διάγραμμα σε κλίμακα 1:500 που θεωρήθηκε από τον Προϊστάμενο της Διεύθυνσης Τοπογραφικών Εφαρμογών με την 18937/1999 πράξη του και αντίτυπό του σε φωτοσμίκρυνση δημοσιεύεται με το παρόν διάταγμα.

Άρθρο 2

Εγκρίνεται η τροποποίηση του εγκεκριμένου ρυμοτομικού σχεδίου του δήμου Αιγάλεω (Ν. Αττικής) και ειδικότερα στο Ο.Τ. 20 που περικλείεται από τις οδούς Λογοθέτου, Γρηγοροπούλου, Βελεστίνου, Μεγ. Αλεξάνδρου και Παναγοπούλου με τη μετατροπή τμήματος αυτού με στοιχεία Α, Β, Γ, Δ, Α σε χώρο κοινοχρήστου πρασίνου και την έγκριση πεζοδρόμου, όπως φαίνεται στο διάγραμμα του άρθρου 1.

Άρθρο 3

Η ισχύς του παρόντος διατάγματος αρχίζει από τη δημοσίευσή του στην Εφημερίδα της Κυβερνήσεως.

Στον Υπουργό Περιβάλλοντος, Χωροταξίας και Δημοσίων 'Εργων αναθέτουμε τη δημοσίευση και εκτέλεση του παρόντος διατάγματος.

Αθήνα, 24 Αυγούστου 1999


Ο ΠΡΟΕΔΡΟΣ ΤΗΣ ΔΗΜΟΚΡΑΤΙΑΣ

ΚΩΝΣΤΑΝΤΙΝΟΣ ΣΤΕΦΑΝΟΠΟΥΛΟΣ

Ο ΥΠΟΥΡΓΟΣ

ΠΕΡΙΒΑΛΛΟΝΤΟΣ, ΧΩΡΟΤΑΞΙΑΣ ΚΑΙ ΔΗΜΟΣΙΩΝ ΕΡΓΩΝ

ΚΩΣΤΑΣ ΛΑΛΙΩΤΗΣ

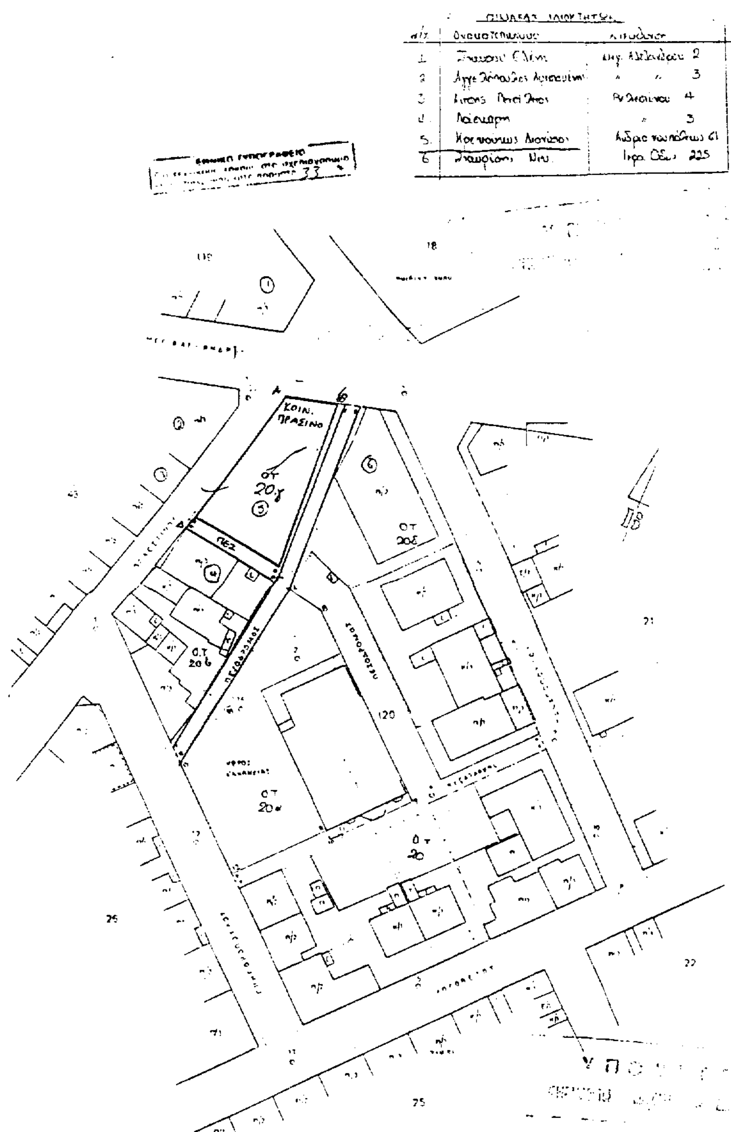

ΥΠΟΜΝΗΜΑ

Κτισμα πλακοσκεπες (1,2,3 ... οροφων)


Κτισμα κεραμοσκεπες (1,2 ... οροφων)

Κτισμα με επικαλυψη 'ελλενιτ'

Υποστεγο

Εγκεκριμενη ρυμ. γραμμη

Εγκεκριμενη οικοδ. γραμμη

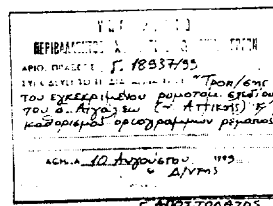

Γ. ΑΠΟΣΤΟΛΑΤΟΣ

ΔΗΜΟΣ ΑΙΓΑΛΕΩ

ΤΟΠΟΓΡΑΦΙΚΗ - ΡΥΜΟΤΟΜΙΚΗ ΚΥΚΛΟΦΟΡΙΑΚΗ ΜΕΛΕΤΗ ΤΟΥ ΕΓΚ. ΡΥΜ. ΣΧΕΔΙΟΥ ΤΟΥ ΔΗΜΟΥ ΑΙΓΑΛΕΩ

Τοπογραφικό διάγραμμα στο ΟΤ 20
Διάταγμα ρυμοτομίας 683/Δ/90, 516/Δ/94

Τ2

ΤΟΠΟΓΡΑΦΙΚΗ ΑΠΟΤΥΠΩΣΗ ΚΛ: 1:500

35

ΣΥΜΠΡΑΞΗ ΜΕΛΕΤΗΤΩΝ
ΓΕΩΡΓΙΟΣ ΑΝΔΡΟΥΛΑΚΑΚΗΣ Τοπογράφος
ΧΡΥΣΗ ΠΟΤΣΙΟΥ Πολεοδόμος
Βατοπεδίου 14 Αθήνα 6462746

ΣΥΝΤΑΞΗ ΕΛΕΓΧΟΣ ΘΕΩΡΗΣΗ

Αρ. Φ. 169/99
Σχ. 1

ΑΙΓΑΛΕΩ 20-1-95 ΔΕΚΕΜΒΡΙΟΣ

Δ

ΑΠΟΦΑΣΕΙΣ

Αριθ. 6171/98 (2)

Καθορισμός χρήσης παραχωρουμένου ακινήτου στο Αγρ/μα Καπνοχωρίου.

Ο ΝΟΜΑΡΧΗΣ ΚΟΖΑΝΗΣ

Έχοντας υπόψη:

1. Το Ν. 1512/11.1.1985 (ΦΕΚ 4Α) για την τροποποίηση-και συμπλήρωση πολεοδομικών διατάξεων κ.λ.π. και ειδικότερα το άρθρο 3 παρ.1 αυτού.

2. Το Ν. 1337/12.3.1983 (ΦΕΚ 33Δ/14.3.83) για την επέκταση πολεοδομικών σχεδίων.

3.Το Ν.360/1976 για τη χωροταξία και το Περιβάλλον.

4. Το Ν. 1032/1980 για τη σύσταση του Υπ.ΧΩΠ.

5. Την αρ. 33/1996 απόφ. του Κ. Συμβουλίου Καπνοχωρίου.

6. Την αρ. 6071/3.12.97 γνωμοδότηση για προσδιορισμό χρήσης γης η οποία εξεδόθη από το Τμήμα Πολεοδομίας Κοζάνης.

7. α) Το Ν. 2218/13.6.94 (ΦΕΚ 90Α/13.6.94) «περί ίδρυσης Νομαρχιακής Αυτ/σης, τροποποίησης κ.λ.π.» όπως συμπληρώθηκεε με το Ν. 2240/15.9.94 (ΦΕΚ 153Α/15.9.94) και

β) τη με αρ. 19/31.3.95 (ΦΕΚ 326Β/27.4.95) απόφαση Νομαρχιακού Συμβουλίου Κοζάνης.

8. Το αρ. 124332/16.12.97 έγγραφο του Υπουργείου Γεωργίας (Τμήμα Γ και Κ Αποκ/σης)


9. Το γεγονός ότι δεν προκαλεί δαπάνη η υπόψη παραχώρηση σε βάρος του προϋπολογισμού του οικείου Ο.Τ.Α., αποφασίζουμε:

Καθορίζουμε σαν χρήση γης τη λειτουργία που γενικά εξυπηρετεί την επαγγελματική εγκατάσταση κτηνοτροφικών εκμεταλλεύσεων και δραστηριοτήτων από τον Τσοπανίδη Ευστάθιο του Κων/νου στο υπόψη τεμάχιο με στοιχεία Α,Β,Γ,Δ,Α τεμαχ. έκτασης 4.100 τ.μ., το οποίο εκπίπτει στο αρ. 1081 γ τεμαχ. κοινόχρηστο (ορεινό χερσολείβαδο) Αναμ/σης αγρ/τος Καπνοχωρίου έτους 1961, όπως αυτό απεικονίζεται στο αναπόσπαστο με την παρούσα 393/17.6.97 θεωρημένο τοπογραφικό διάγραμμα του Τμήματος Τοπογραφίας Κοζάνης.

Η παρούσα να δημοσιευθεί στην Εφημερίδα της Κυβερνήσεως.

Κοζάνη, 29 Σεπτεμβρίου 1999

Ο Νομάρχης
ΠΑΣΧΟΣ ΜΗΤΛΙΑΓΚΑΣ

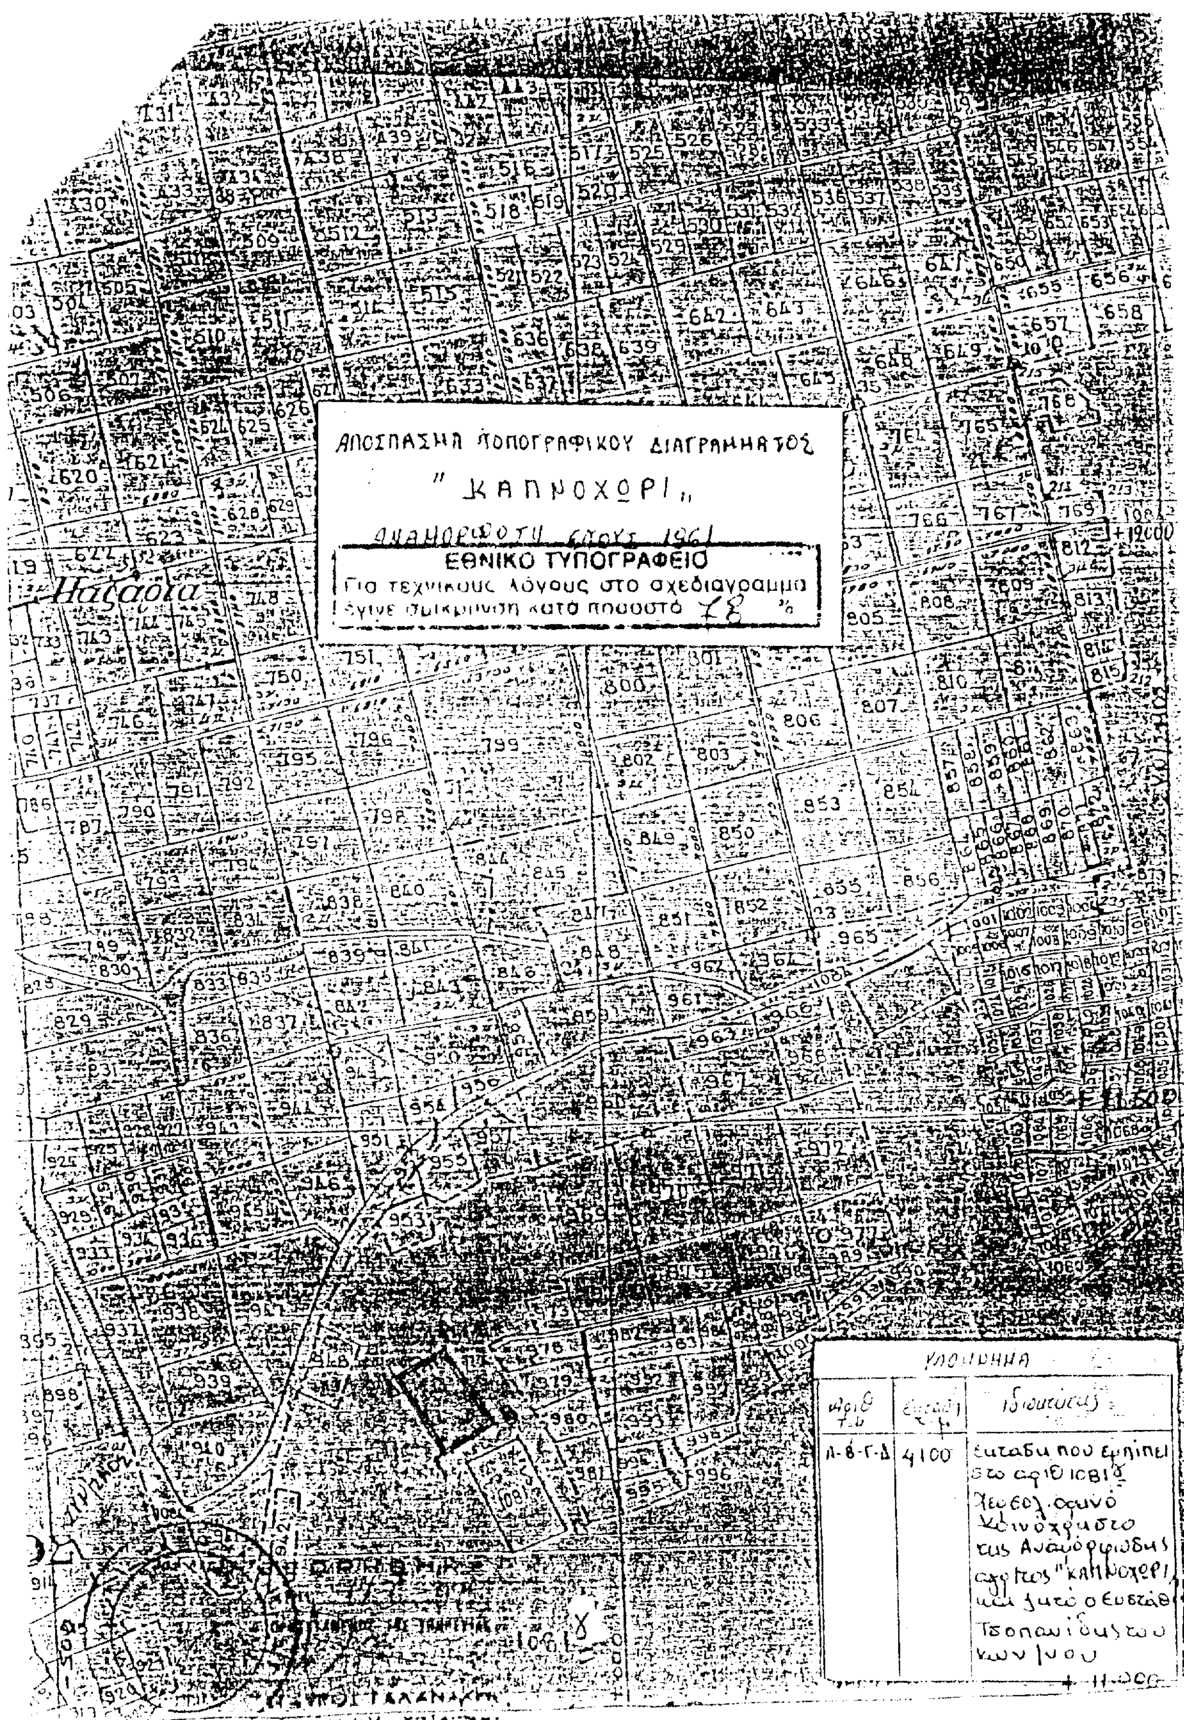
ΑΠΟΣΠΑΣΜΑ ΤΟΠΟΓΡΑΦΙΚΟΥ ΔΙΑΓΡΑΜΜΑΤΟΣ
"ΚΑΠΝΟΧΩΡΙ"
ΕΘΝΙΚΟ ΤΥΠΟΓΡΑΦΕΙΟ
Για τεχνικούς λόγους στο σχεδιάγραμμα έγινε σμίκρυνση κατά ποσοστό 78 %
ΥΠΟΜΝΗΜΑ
Α-Β-Γ-Δ
4100

Αριθ. 4330 (3)

Καθορισμός χρήσης παραχωρουμένου ακινήτου στο Αγρ/μα Ρυακίου.

Ο ΝΟΜΑΡΧΗΣ ΚΟΖΑΝΗΣ

Έχοντας υπόψη:

1. Το Ν. 1512/11.1.1985 (ΦΕΚ 4Α) για την τροποποίηση και συμπλήρωση πολεοδομικών διατάξεων κ.λ.π. και ειδικότερα το άρθρο 3 παρ.1 αυτού.

2. Το Ν. 1337/12.3.1983 (ΦΕΚ 33Δ/14.3.83) για την επέκταση πολεοδομικών σχεδίων.

3. Το Ν.360/1976 για τη χωροταξία και το Περιβάλλον.

4. Το Ν. 1032/1980 για τη σύσταση του Υπ.ΧΩΠ.

5. Την αρ. 139/1999 απόφ. του Δ. Συμβουλίου Ελλησπόντου.

6. Την αρ. 1572/28.4.1999 γνωμοδότηση για προσδιορισμό χρήσης γης η οποία εξεδόθη από το Τμήμα Πολεοδομίας Κοζάνης.

7. α) Το Ν. 2218/13.6.94 (ΦΕΚ 90Α/13.6.94) «περί ίδρυσης Νομαρχιακής Αυτ/σης, τροποποίησης κ.λ.π.» όπως συμπληρώθηκεε με το Ν. 2240/15.9.94 (ΦΕΚ 153Α/ 15.9.94) και

β) τη με αρ. 19/31.3.95 (ΦΕΚ 326Β/27.4.95) απόφαση Νομαρχιακού Συμβουλίου Κοζάνης.

8. Το αρ. 124332/16.12.97 έγγραφο του Υπουργείου Γεωργίας (Τμήμα Γ και Κ Αποκ/σης)

9. Το γεγονός ότι δεν προκαλεί δαπάνη η υπόψη παραχώρηση σε βάρος του προϋπολογισμού του οικείου Ο.Τ.Α., αποφασίζουμε:

Καθορίζουμε σαν χρήση γης τη λειτουργία που γενικά εξυπηρετεί την επαγγελματική εγκατάσταση κτηνοτροφικών εκμεταλλεύσεων και δραστηριοτήτων από την ΣΠΥΡΙΔΩΝΙΔΟΥ - ΠΕΤΡΙΔΟΥ ΕΛΕΝΗ του ΗΛΙΑ, στο υπόψη τεμάχιο με στοιχεία Ε.Ν.Ξ.Θ.Ε. τεμάχ. έκτασης 4.000 τ.μ., το οποίο εκπίπτει στο αρ. 1204 τεμ. Βοσκότοπο - κοινόχρηστο του Αγρ/τος Ρυακίου Αναμόρφωσης διανομής έτους 1962, όπως αυτό απεικονίζεται στο αναπόσπαστο με την παρούσα από 26.1.1999 θεωρημένο τοπογραφικό διάγραμμα του Τμήματος Τοπογραφίας Κοζάνης.

Η παρούσα να δημοσιευθεί στην Εφημερίδα της Κυβερνήσεως.

Κοζάνη, 29 Σεπτεμβρίου 1999

Ο Νομάρχης


ΠΑΣΧΟΣ ΜΗΤΛΙΑΓΚΑΣ

ΑΠΟΣΠΑΣΜΑ

ΤΟΠΟΓΡΑΦΙΚΟΥ ΔΙΑΓΡΑΜΜΑΤΟΣ

"ΡΥΑΚΙΟ"

ΑΝΑΜΟΡΦΩΣΗ ΕΤΟΥ· 1962

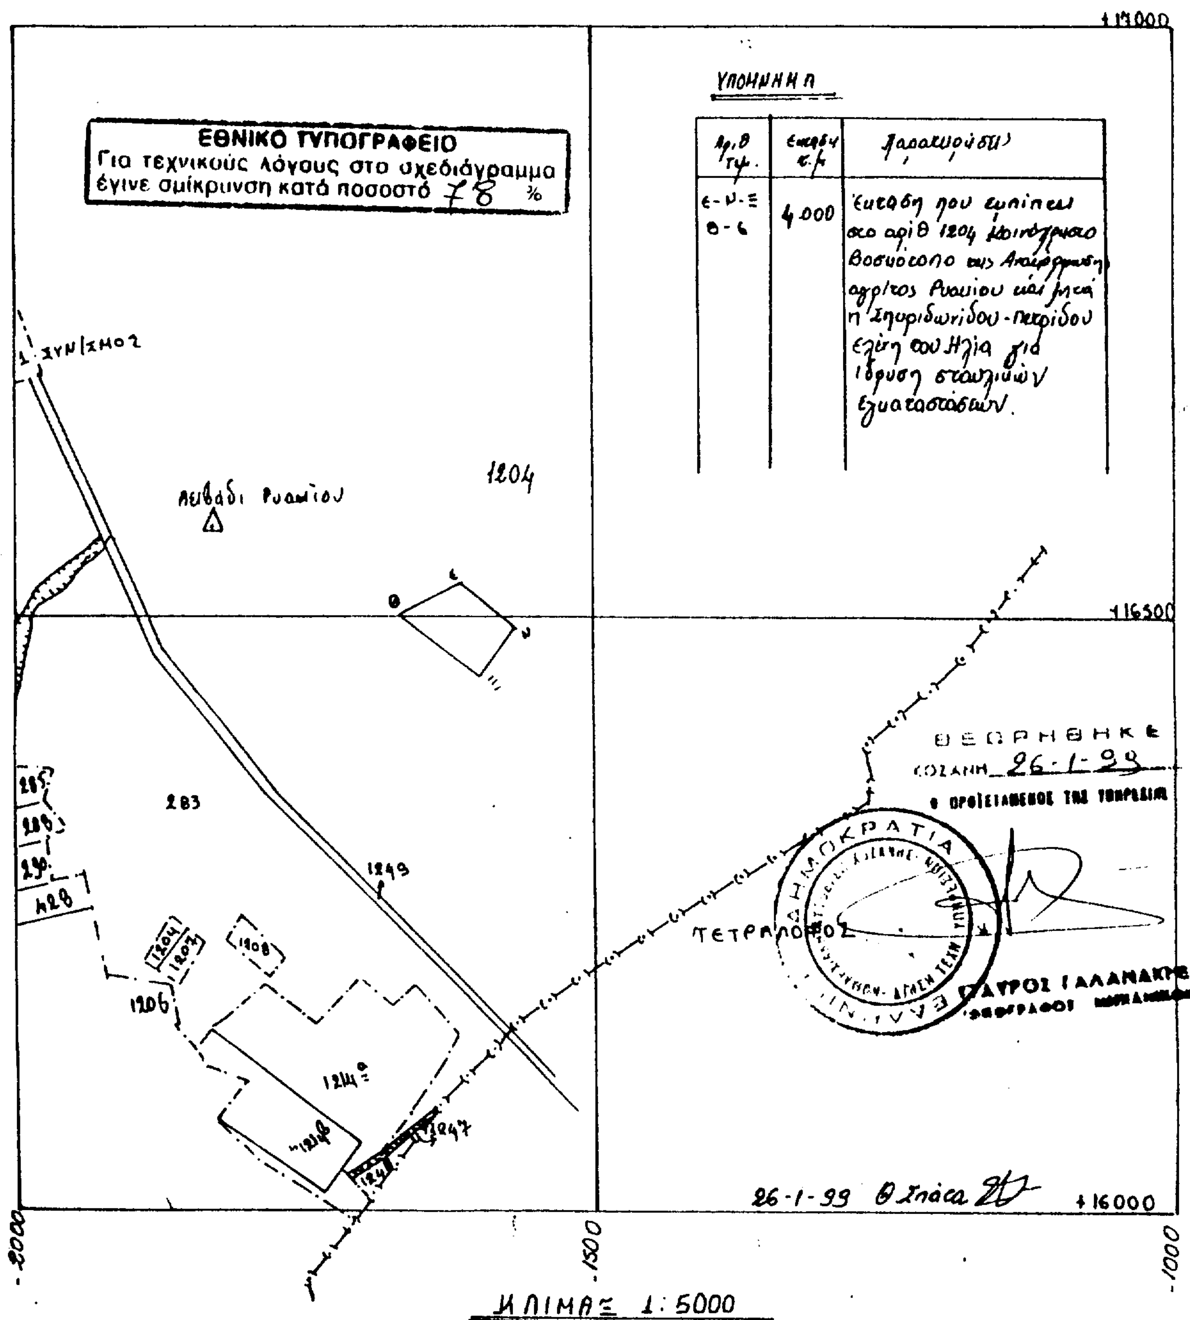

Αριθ. 3107 (4)

Κήρυξη αναδασωτέας έκτασης εμβαδού 12919,36 τ.μ. στη δασική θέση «Άγιος Παύλος» Δημ. Δ/τος Νικήτης Δήμου Σιθωνίας Ν. Χαλκιδικής.

Ο ΓΕΝ. ΓΡΑΜΜ. ΠΕΡΙΦ. ΚΕΝΤΡΙΚΗΣ ΜΑΚΕΔΟΝΙΑΣ

Έχοντας υπόψη:

1. Τις διατάξεις του άρθρου 117 παρ. 3 του Συντάγματος της χώρας.

2. Τις διατάξεις του Ν. 998/79 «Περί προστασίας δασών κ.λπ» και ειδικότερα:

I. Του άρθρου 41 παρ. 1

II. Του άρθρου 38

3. Τις διαταγές του Υπουργείου Γεωργίας:

I. 160417/1180/8.8.80

II. 182447/3049/24.9.80

4. Την με αριθμό 4430/28.9.99 πρόταση του Δασαρχείου Πολυγύρου.

5. Τις διατάξεις του άρθρου 1 παρ. 2 του Ν. 2503/97 «Μεταβίβαση αρμοδιοτήτων στον Γενικό Γραμματέα Περιφέρειας».

6. Την με αριθμό 4065/99 απόφαση Γενικού Γραμματέα Περιφέρειας Κεντρικής Μακεδονίας «Κατανομή αρμοδιοτήτων στους προϊσταμένους των Δασικών Υπηρεσιών», αποφασίζουμε:

Κηρύσσουμε αναδασωτέα έκταση εμβαδού δώδεκα χιλιάδες εννιακόσια δεκαεννιά και τριάντα εξ τ.μ. (12919,36 τ.μ.) στη δασική θέση Άγιος Παύλος Δημ. Δ/τος Νικήτης Δήμου Σιθωνίας Ν. Χαλκιδικής, με σκοπό την προστασία και την αναδάσωση με φυσική αναγέννηση ή αναδάσωση, που καταστράφηκε ολοσχερώς από πυρκαγιά την 4 Απριλίου του έτους 1999.

Η δαπάνη αναδάσωσης θα γίνει εφ' άπαξ και θα βαρύνει τον κρατικό προϋπολογισμό με ύψος... δρχ.

Η έκταση αυτή προσδιορίζεται από τα στοιχεία: Α Β Γ Δ Ε Ζ Η Θ Ι Α και συνορεύει:

Βόρεια: Δάσος χαλεπίου πεύκης.

Νότια: Δάσος χαλεπίου πεύκης.

Ανατολικά: Δάσος χαλεπίου πεύκης.


Δυτικά: Δάσος χαλεπίου πεύκης.

όπως φαίνεται στο συνημμένο διάγραμμα που αποτελεί αναπόσπαστο μέρος της απόφασης αυτής.

Η απόφαση αυτή να δημοσιευθεί στην Εφημερίδα της Κυβερνήσεως.

Πολύγυρος, 29 Σεπτεμβρίου 1999

Με εντολή Γεν. Γραμμ. Περιφέρειας
Ο Δ/ντής Δασών Ν. Χαλκιδικής
ΓΕΩΡΓΙΟΣ ΓΚΙΟΥΜΟΥΣΙΔΗΣ

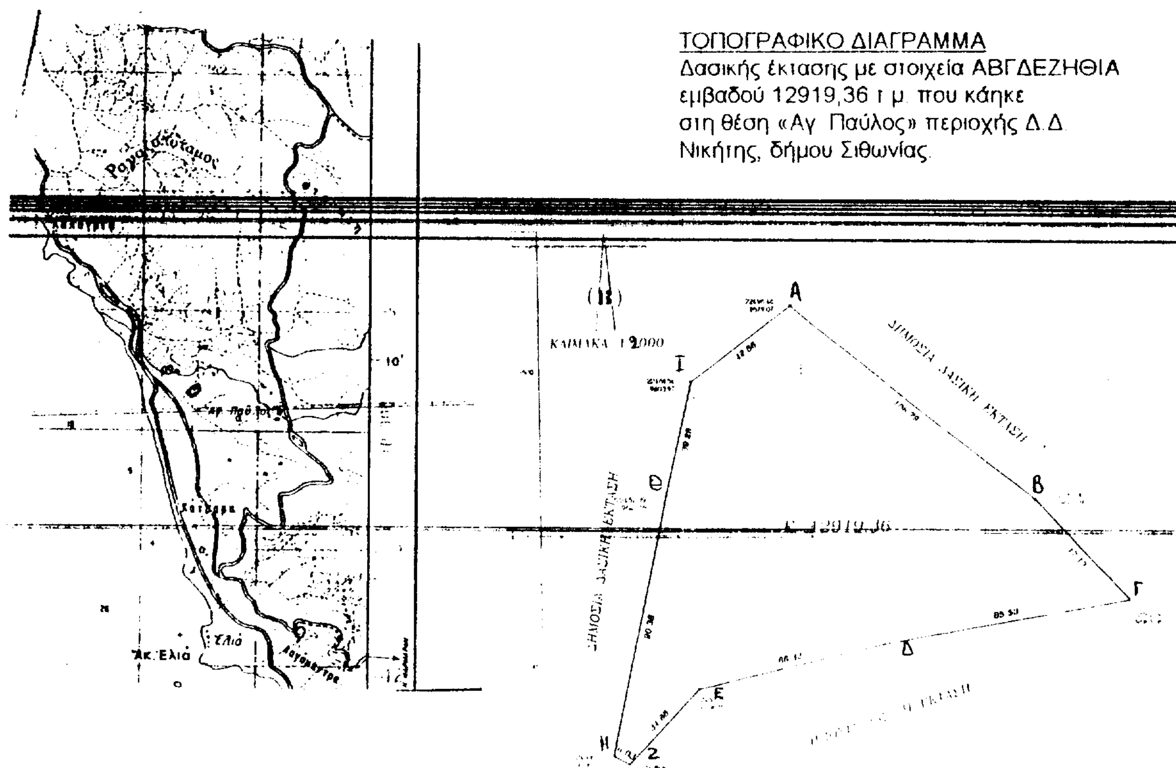

ΕΘΝΙΚΟ ΤΥΠΟΓΡΑΦΕΙΟ
Για τεχνικούς λόγους στο σχεδιάγραμμο έγινε σμίκρυνση κατά ποσοστό


ΑΠΟΣΠΑΣΜΑ ΧΑΡΤΗ

Περιοχής **Νικήτης** στο οποίο φαίνεται η δασική έκταση εμβαδού **12919,36** τ.μ.
Δασική θέση: «Αγ. Παύλος»
Γεωγρ. Μήκος: 23° 44'
Γεωγρ. Πλάτος: 40° 10'

ΚΛΙΜΑΚΑ: 1:50.000

ΥΠΟΜΝΗΜΑ
Δασική έκταση που κάηκε
Επαρχιακό οδικό δίκτυο
Ρέμα


Πολύγυρος 23-9-99
Ο Συντάξας Δασολόγος

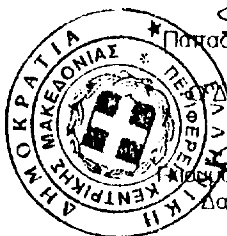

Παπαδόπουλος Σταύρος

Ο Δ/ντής Δασών

Γ. ... Γεώργιος
Δασολόγος Α'

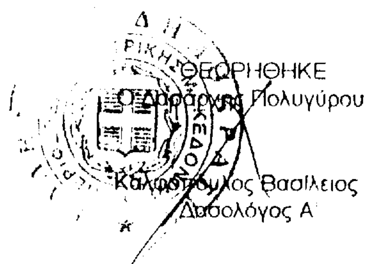

ΘΕΩΡΗΘΗΚΕ
Ο Δασάρχης Πολυγύρου

Καλφόπουλος Βασίλειος
Δασολόγος Α'